

Avis Technique 2/08-1335

Annule et remplace l'Avis Technique 2/05-1154

Ouvrage en verre
Glass structures
Glasbauteile

Garde-corps

Balustra L

Titulaire : AGC France SAS
114 Bureaux de la Colline
FR-92213 Saint-Cloud Cedex
Tél. : 01 57 58 30 31
Fax : 01 57 58 31 63
E-mail : sales.france@eu.agc-flatglass.com
Internet : <http://www.yourglass.com>

Commission chargée de formuler des Avis Techniques
(arrêté du 2 décembre 1969)

Groupe Spécialisé n° 2

Constructions, façades et cloisons légères

Vu pour enregistrement le 19 mars 2009



Secrétariat de la commission des Avis Techniques
CSTB, 84 avenue Jean Jaurès, Champs sur Marne, FR-77447 Marne la Vallée Cedex 2
Tél. : 01 64 68 82 82 - Fax : 01 60 05 70 37 - Internet : www.cstb.fr

Le Groupe Spécialisé n° 2 "CONSTRUCTIONS, FACADES ET CLOISONS LEGERES" de la Commission chargée de formuler les Avis Techniques, a examiné, le 16 décembre 2008, le procédé de garde-corps BALUSTRA L présenté par la Société AGC France SAS. Il a formulé sur ce procédé l'Avis Technique qui annule et remplace l'Avis Technique 2/05-1154. Cet Avis est formulé pour les utilisations en France européenne.

1. Définition succincte

1.1 Description succincte

Garde-corps en verre encastré en pied par des platines en acier de façon continue, sans potelet, avec ou sans main courante.

1.2 Identification

Les vitrages sont marqués STRUCTAFLEX, complété d'un code correspondant à l'usine de fabrication (V, A ou I), le marquage reste visible après mise en œuvre.

2. AVIS

2.1 Domaine d'emploi accepté

Garde-corps et rampe d'escalier pour bâtiments d'usage courant, à usage privé ou pouvant recevoir du public (logement, enseignement, bureaux, hôpitaux,) et pour les abords de bâtiments mis en œuvre tant à l'intérieur qu'à l'extérieur.

L'utilisation du garde-corps BALUSTRA L dans les tribunes de stade n'est pas visée dans des zones accessibles à des personnes présentant peu de motivation à en prendre soin.

L'utilisation en pare vent, ou protection de passage est possible.

L'assemblage du composant GLASSILED en BALUSTRA L est réservé à des usages en intérieur de bâtiment, ou des situations dans lesquelles la température aura été évaluée préalablement (ombre permanente, exposition nord, etc.).

2.2 Appréciation sur le procédé

Stabilité

La stabilité propre des garde-corps est assurée dans la mesure où leur dimensionnement respecte les critères précisés au dossier technique.

Sécurité des usagers

La sécurité des usagers est assurée dans le domaine d'emploi accepté dans la mesure où le dimensionnement des garde-corps respecte les critères précisés au dossier technique conformément au *Cahier du CSTB 3034*.

Sécurité des intervenants

La mise en œuvre relève des techniques usuelles.

2.3 Durabilité - Entretien

- Les vitrages feuilletés EVASAFE sont réalisés à partir d'intercalaires EVASAFE, dont les premières utilisations datent de 30 ans aux Etats-Unis, Canada ou Japon. Les premières utilisations en France datent de 1991. Ils ont montré un comportement satisfaisant.
- Sur les vitrages feuilletés avec intercalaires EVASAFE et PVB, de légères variations de teintes sont susceptibles de se produire à long terme. Le risque de délaminage des composants verriers apparaît par ailleurs faible dans la mesure où les contrôles réalisés donnent des résultats satisfaisants et où les prescriptions de mise en œuvre sont respectées (critère de variation lumineuse après 2000 heures d'exposition UV selon la norme NF EN ISO 12543-2 limité à 3 % et non 10 %, contrôles sur échantillons en cours de fabrication par essais dans l'eau bouillante et en étuve avec comme critères l'absence de défaut à plus de 5 mm des bords et non 15 mm, serrage limité à 15 N.m).

- Le choix du traitement anti-corrosion et du revêtement adapté à l'exposition conformément à la norme NF P 24-351 permet de compter sur un bon comportement des éléments de feuillure en acier.
- Les matériaux employés et le drainage de la feuillure permettent de compter sur une durabilité satisfaisante des garde-corps.
- Le système permet la dépose et le remplacement isolément d'un vitrage de garde-corps accidenté.

2.4 Fabrication

Les dispositions adoptées par la Société AGC France SAS pour la fabrication des vitrages STRUCTALEX pour BALUSTRA L permettent de compter sur une constance de qualité suffisante.

Les tolérances d'usinage des pièces métalliques sont conformes aux dispositions courantes.

2.5 Mise en œuvre

La mise en œuvre est réalisée par des entreprises spécialisées avec l'assistance technique de AGC France SAS.

2.6 Cahier des Prescriptions Techniques

2.6.1 Conditions de conception

Les DPM devront préciser le référentiel applicable relatif aux charges d'exploitation selon les normes mentionnées au tableau 2 du Dossier Technique.

AGC France doit apporter son assistance technique pour le dimensionnement.

- Le dimensionnement des vitrages doit être réalisé conformément au tableau du Dossier Technique.
- Le positionnement des trous et le choix de leur entraxe doit respecter la distance minimale des trous par rapport aux bords.
- La fourniture des éléments métalliques de prise en feuillure est laissée à l'initiative de l'entreprise de pose qui doit respecter l'ensemble des prescriptions du présent Avis Technique (notamment pour le dimensionnement des fixations au gros-œuvre).
- Les chevilles assurant la fixation des plaques sur le plancher support, qui trouvent ici un emploi dans lequel leur ruine pourrait mettre en danger la vie humaine, doivent donc faire l'objet du marquage CE.
- Le jeu minimum entre vitrages dépend de la flexibilité de l'ossature porteuse. Un jeu de 10 mm permet de s'affranchir de justification complémentaire par calcul.

2.6.2 Conditions concernant la fabrication

- Les garde-corps doivent être mis en œuvre sur un support plan de 180 mm de hauteur minimum.
- La fixation des plaques sur le gros-œuvre doit respecter les prescriptions relatives aux dispositifs de fixation employés (chevilles, boulons ...).
- Les dispositions de fixation et de calage sur le gros-œuvre doivent permettre le réglage en altimétrie et en verticalité des garde-corps.

Conclusions

Appréciation globale

L'utilisation du procédé Balustra L, dans le domaine d'emploi accepté, est appréciée favorablement.

Validité

Jusqu'au 31 décembre 2011.

Pour le Groupe Spécialisé n° 2
Le Président
M. KRIMM

3. Remarques complémentaires du Groupe Spécialisé

Cette troisième révision intègre la possibilité d'un montage avec un verre GLASSILED en plus du vitrage feuilleté Structaflex. Par ailleurs, les documents particuliers du marché (DPM) devront préciser le référentiel applicable (NF P 06-001 ou Eurocode 1). La résistance du procédé selon ces deux référentiels est donnée au tableau 2 du Dossier Technique.

Le Groupe Spécialisé tient à préciser que l'utilisation de ce procédé dans les tribunes de stade n'est pas visée dans les zones accessibles à des personnes présentant peu de motivation à en prendre soin. Ceci ne résulte pas de la capacité de résistance de ce type de garde-corps dont les essais ont montré qu'elle était satisfaisante, mais plutôt des risques pour la sécurité des personnes en cas de dégradation volontaire (acte de vandalisme).

Le Rapporteur du Groupe Spécialisé n° 2
M. COSSAVELLA

Dossier Technique

établi par le demandeur

A. Description

1. Description succincte

Garde-corps en verre encastré en pied par des platines en acier de façon continue sans potelet, avec ou sans main courante.

2. Matériaux

2.1 Produits verriers

Vitrages feuilletés STRATOBEL (intercalaire PVB) ou STRATOBEL EVA (à intercalaire EVASAFE), conformes aux normes NF EN ISO 12543 et NF EN 14449 et classés 1B1 suivant la norme NF EN 12600 et P1A suivant la norme NF EN 356.

Tous les vitrages sont plans, trempés, conformes à la norme NF EN 14179.

Composition 8.8/4, 10.10/4, 12.12/4 ou 15.15/4 (ou 15.15/6) avec PVB ou 10.10/3 et 12.12/3 ou 15.15.3 en EVA constitués de verres clairs ou colorés, avec ou sans couche pyrolytique ou sérigraphie (émail en face 1 ou 4 ou encore 1 et 4).

Identification de l'EVASAFE :

- Produit fabriqué par Bridgestone, fourni par Bottero France.
- Référence : Type G7140BAPOK ou BATOK.
- Epaisseur nominale : 0,42 mm \pm 0,02 mm.
- Indice de réfraction : 1,49.
- Masse spécifique : 0,95 suivant ASTM D 1505.
- Température de transition vitreuse : - 28 °C
- Point de ramollissement : 76 °C par méthode DSC.
- Absorption d'eau : à 20 °C pendant 24 heures < 0,01 suivant JIS K 7209.
- Perméabilité à l'eau 40 °C et 90 % HR : 64 g/m².24 h.
- Résistance à la traction : 200 kg/cm² (JIS K 7113).
- Coefficient de Poisson : 0,32.
- Spectre IR (rapport d'essai CSTB ED/04-001G du 18 novembre 2004).
- Possibilité d'un montage avec feuilleté GLASSILED. GLASSILED est une gamme de feuilletés dans lesquels sont intégrés des diodes électroluminescentes RGB ou monochrome. Les leds sont alimentées par une couche conductrice invisible.
- Le composant GLASSILED 6 mm est ajouté avec un intercalaire PVB après fabrication du vitrage Balustra complètement assemblé. L'assemblage est conforme à la norme NF EN ISO 12543.
- Le composant avec leds se trouvera soit du côté usager, soit du côté vide, selon l'effet désiré.

Une étude technique au cas par cas doit être réalisée pour la disposition des leds, leur alimentation, etc. La température en fonctionnement doit être limitée à 35°C, et à 50°C lorsque les leds sont éteintes.

2.2 Dispositif de maintien

- Plats (repères 1 et 5) en acier A60 selon la norme EN 10025 ou S235 selon la norme EN 10326 ou acier inoxydable 1.4404 X2CrNiMo17.12.2 (316L) ou 1.4301 X5CrNi18.10 (304) selon la norme NF EN 10088-2 d'épaisseur 12 mm pour la plaque et pour la contreplaque.
- Les plats en acier sont traités conformément à la norme NF P 24-351.
- Méplat (repère 2) en acier A60 selon la norme EN 10025 ou en acier inoxydable 1.4404 X2CrNiMo17.12.2 (316L) ou 1.4301 X5CrNi18.10 (304) selon la norme NF EN 10088-2, de hauteur 25 mm et d'épaisseur variable. Des tronçons de 150mm espacés de 150mm peuvent être utilisés.
- Entretoise (repère 3) en acier inoxydable de diamètre extérieur 18 mm avec manchon (repère 4) en nylon ou polyamide POM de diamètre extérieur 22 mm.

Visserie en acier inoxydable immobilisée au frein filet Ergo 4101 DOS système STOP FILET FORT ou similaire.

2.3 Calage

- Cales d'assise (repère 6) d'épaisseur 5 mm conformes au DTU 39 de dureté 60 Shore A, de longueur 150 mm et de largeur 20, 25 ou 30 mm selon l'épaisseur du vitrage.
- Cales latérales d'épaisseur 6 \pm 0,5 mm en polychloroprène de dureté 60 \pm 5 Shore A de largeur 25 et 85 mm avec une face adhésive.

2.4 Autres matériaux

- Mastic d'étanchéité à base de silicone bénéficiant du label SNJF et pour lequel la compatibilité avec l'intercalaire et le polychloroprène aura été vérifiée.
- Main courante : lisse et dispositif de fixation sur le vitrage non fournis par AGC France SAS.

3. Eléments

3.1 Principe de prise en feuillure

Le garde-corps en verre est encastré en pied par un système de plaque et contre plaque boulonnée.

La feuillure d'accueil du produit verrier est constituée par assemblage de deux plaques en acier, de 12 mm d'épaisseur, 180 mm de hauteur et de longueur L au moins égale à la longueur minimale des vitrages.

L'espacement entre ces deux plaques est réalisé par un méplat de 25 mm de hauteur, d'épaisseur « e » adaptée à celle du vitrage (*voir tableau 1 du Dossier Technique*) et de longueur L₁.

La contreplaque (repère 5) est percée à 12,5 mm minimum du chant inférieur et selon des entraxes de 200 à 300 mm, de trous cylindro-conique permettant le passage de vis TF M12.

La plaque est percée de trous \varnothing 12 mm, fraisés sur la face extérieure et implantés à 45 mm des chants supérieurs selon des entraxes de 200 à 300 mm disposés en quinconce par rapport aux percements d'assemblage inférieurs précédemment décrits.

La plaque primaire reçoit au droit de chacun de ces percements une douille taraudée M12, de diamètre extérieur \varnothing 18 mm et de longueur L₂ adaptée à l'épaisseur du vitrage (*voir tableau 1 du Dossier Technique*). Cette douille en acier inoxydable 1.4404 X2CrNiMo17.12.2 (316L) est soudée sur la plaque primaire (repère 3 de la figure 3 – variante 1).

En variante la plaque peut recevoir une entretoise, la fixation dans ces conditions est réalisée dans la plaque primaire taraudée (repère 3 de la figure 3 – variante 2).

Le méplat comporte des trous de drainage \varnothing 8 mm à raison de 2 trous par mètre.

Les vitrages comportent à 105 mm de la rive inférieure des trous cylindriques \varnothing 30 mm (+0.5/-0) à bords chanfreinés avec un entraxe de 200 à 300 mm correspondant à l'entraxe des trous dans la plaque et la contre plaque.

Les vitrages sont façonnés JPI ou JPP avec coins mouchés.

Ils sont maintenus par serrage entre la plaque et la contre plaque à l'aide de vis M12 à tête fraisée. Le couple de serrage est de 15 N.m. Des garnitures en polychloroprène sont interposées entre les plaques métalliques et le verre. Un manchon en nylon ou polyamide ou POM évite le contact entre douille métallique et vitrage.

Les vitrages sont calés à 150 mm des bords (les cales étant collées sur le méplat intercalaire dans le cas d'un garde-corps en rampant).

Un cordon de mastic est conformé en solin en pied de part et d'autre du vitrage.

3.2 Serrage du vitrage

Afin d'assurer un serrage homogène en fonction de l'épaisseur des vitrages, les éléments interposés doivent avoir les caractéristiques suivantes (*cf. tableau 1 du Dossier Technique*).

3.3 Cas des garde-corps filants

Dans le cas des garde-corps filants, la largeur du joint entre deux vitrages adjacents est comprise entre 8 et 30 mm.

Ce joint peut être garni d'un cordon de mastic silicone SNJF 1^{ère} catégorie si la largeur nominale est inférieure ou égale à 15 mm.

En rampant l'entretoise permet d'immobiliser le vitrage dans sa feuillure avec un diamètre extérieur de 28 mm dans l'un des trous. Par ailleurs, la constitution de la feuillure est identique à celle des garde-corps horizontaux.

3.4 Main courante

• Une main courante peut être mise en place sur le chant supérieur du vitrage, solidarisée ou non au gros-œuvre à ses extrémités.

Cette lisse est placée sur le vitrage avec interposition d'un cordon de mastic.

Lorsque l'épaisseur du vitrage est supérieure à la largeur de la rainure que peuvent comporter les lisses disponibles sur le marché, un décalage des bords, égal à 15 mm maximum, peut être prévu pour que la main courante ne concerne qu'une seule feuille de verre (cf. figure 4). Dans ce cas, la plus petite hauteur correspond à la hauteur de protection requise.

- La rive haute du vitrage peut comporter des encoches pour la fixation de la main courante (cf. figure 10). Dans ce cas, la hauteur du vitrage doit être supérieure de 15 mm par rapport à la hauteur requise.
- En pose à l'extérieur, une main courante est systématiquement mise en œuvre sur le chant supérieur du vitrage, le mastic étant conforme de manière à protéger l'intercalaire de l'humidité.
- Dans le cas de vitrages de hauteur supérieure à 1 m, une barre d'appui en console peut être fixée sur le vitrage par vissage au travers de trous \varnothing 16 à 20 mm espacés d'environ 500 mm.

3.5 Dimensionnement

La largeur minimale des produits verriers (correspondant à la distance entre les chants verticaux pour les vitrages non rectangulaires) est donnée dans le tableau 2 ci-après, en référence à la norme NF P 06-001.

Dans le cas des vitrages devant de plus résister à une pression de vent, une vérification expérimentale selon le *Cahier du CSTB 3034* est nécessaire si la pression de vent normal P_n (kN/m^2) vérifie la relation suivante :

$$P_n > 2 Q/H^2 (= 2Qh/H^2, \text{ avec } h = 1 \text{ m}).$$

Où Q en kN/m est la charge d'exploitation définie dans la norme NF P 01-013, appliquée à 1m de hauteur.

H est la hauteur en m de l'élément de garde-corps

Dans le cas où la charge d'exploitation serait appliquée à une hauteur H supérieure à 1 m, l'épaisseur du verre serait à multiplier par un coefficient égal à H en m.

4. Fabrication

4.1 Fabrication des vitrages

Les vitrages sont fabriqués par les filiales Architecturales de AGC France SAS :

- AGC AIV – Fougères (35),
- AGC IVB - Mery/Seine (10),
- AGC VSE – Saint Priest (69).

La fabrication comporte les étapes suivantes :

- Découpe aux dimensions,
- Façonnage JPI ou JPP et coins mouchés,
- Perçement tous les 200 à 300 mm (trous cylindriques à bords chanfreinés) et à :
 - 50 mm minimum des bords verticaux pour les épaisseurs 8 et 10 mm,
 - ou
 - 60 mm minimum des bords verticaux pour les épaisseurs 12 et 15 mm.
- Trempe à plat avec contrainte résiduelle minimale après traitement Heat Soak : 120 MPa tant pour les verres trempés d'épaisseur 8 à 15 mm clairs que pour les vitrages sérigraphiés totalement ou partiellement.

Les verres sont marqués «STRUCTAFLEX + site de fabrication» par sérigraphie émail dans un angle.

- Traitement Heat Soak selon EN 14179.

- Repérage d'angle à chaque étape pour faciliter l'assemblage par PVB ou EVA et l'appairage des volumes.
- Tolérances :

- dimensions	:	$\begin{matrix} +0 \\ -2 \end{matrix}$ mm,
- diamètre des trous	:	$\begin{matrix} +0,5 \\ -0 \end{matrix}$ mm
- entraxe des trous	:	$\pm 0,5$ mm
- position des trous	:	$\pm 0,5$ mm
- défauts d'équerrage	:	≤ 2 mm/m,
- flèche	:	≤ 1 mm/m
- planéité	:	≤ 1 mm/m.

L'assemblage des vitrages feuilletés (normes NF EN ISO 12543 1-6) par PVB est réalisé par les filiales de AGC France SAS et celui des vitrages feuilletés par EVA est réalisé par la Société AGC VSE.

Le nombre de films intercalaires est généralement de 3 (EVA) ou 4 (PVB). Pour certaines fabrications de feuilleté 15.15 ce nombre peut être porté à 4 ou 6.

Tolérances d'assemblage :

- alignement des bords ≤ 1 mm,
- coaxialité des trous ≤ 1 mm.

L'assemblage du composant GLASSILED est réalisé par AGC MIRODAN GLA, en Belgique. Il est appliqué en usine un cordon de silicone (DC 791) sur le chant inférieur du feuilleté pour protéger le câble.

Lorsque les vitrages Balustra traversent une poutre en béton ou autre élément de structure, un joint entre vitrages doit coïncider avec cet élément (cf. figure 13).

Une encoche de dimension maximale 350 x 350 mm environ peut être réalisée dans l'angle inférieur d'un vitrage. Pour vérifier l'épaisseur suivant le tableau 2, la largeur minimale à prendre en compte est celle du vitrage avec encoche déduite. Un espace de 10 mm au moins doit être prévu entre le chant du verre et la surface de la poutre.

(cf. tableau 2 du Dossier Technique).

4.2 Contrôles de la fabrication des vitrages

Ils sont effectués conformément au cahier des charges AGC et aux normes européennes définies au paragraphe 2. Matériaux.

Ils comprennent notamment les contrôles :

- Sur matière première.
- En cours de fabrication :
 - Qualité et dimensions des verres composants.
 - Positionnement des percements.
 - Diamètre des trous.
 - Contrôle du four de trempe et de l'étuve Heat Soak.
- Sur produits finis :
 - Contrôle des contraintes de compression superficielle après traitement THS.
 - Contrôles de planéité.
 - Contrôle d'alignement des bords et des trous.

4.3 Fabrication des accessoires spécifiques au procédé

Les entretoises en inox sont fabriquées par SADEV ou RICCI.

Les tolérances dimensionnelles sont $\begin{matrix} -0 \\ +0,1 \end{matrix}$ mm.

Les cales latérales en polychloroprène sont fabriquées par :

- ILLBRUCK Joints Systèmes,
- Globalis.

Tolérances sur l'épaisseur des cales en polychloroprène : $\pm 0,5$ mm.

Les manchons sont fabriqués par Illbruck.

Ces éléments sont fournis par AGC France SAS.

4.4 Eléments métalliques de prise en feuillure

Les plaques, contre plaques et méplats sont fabriqués par les entreprises spécialisées réalisant les garde-corps.

La fabrication comporte les étapes suivantes :

- Détermination du rythme de perçage des constituants.
- Fourniture du plat acier ou inox, découpe et perçage des plaques, fraissage,

Les tolérances dimensionnelles doivent respecter le critère de $\pm 0,5$ mm.

Les trous sont percés simultanément dans les 3 pièces à assembler.

- Traitement de surface des plats en acier.
- Montage des vis et entretoise, blocage par soudage ponctuel.
- Montage des manchons plastiques.

5 Mise en œuvre

La mise en œuvre est réalisée par des entreprises spécialisées avec l'assistance technique de GLAVERBEL France.

5.1 Fixation des plaques sur l'ossature primaire

- L'ossature primaire peut être en béton armé, en acier ou en bois. Le dimensionnement des fixations est à effectuer avec les codes de calculs en vigueur.
- Cas de supports acier ou rails d'ancrage scellés dans le béton
- Les rails d'ancrage et leurs pattes d'ancrage sont pré-scclés dans le béton conformément aux préconisations du fabricant.
- Dans ce cas, la plaque en acier a une épaisseur supérieure à 12 mm afin de permettre l'intégration d'un boulon.
- Cas d'une fixation par cheville dans le béton
- La plaque en acier est solidarisée au gros-œuvre à l'aide de chevilles bénéficiant du marquage CE.
- Le dimensionnement des chevilles et leur positionnement dans le gros-œuvre est effectué conformément aux prescriptions définies dans les ATE.
- Cas d'une fixation sur support métallique, cornière ou équerre chevillée au gros-œuvre
- Ces supports métalliques comportent des trous oblongs pour le réglage des garde-corps.
- Dans tous les cas, un calage est prévu entre les plaques en acier et le gros-œuvre support.
- Le calage sur gros œuvre est au choix du poseur, conformément aux règles de l'art, en matériau métallique adapté à l'environnement (intérieur ou extérieur).
- Le gros-œuvre doit présenter une surface plane de 180 mm de hauteur minimale.
- Dimensionnement des fixations
Soit :
 n = le nombre de fixations actives (en traction sous l'action ou en cisaillement sous l'action des charges d'exploitation).
 P_o = la charge d'exploitation par mètre linéaire (non pondérée) (en daN/m).
 L = la largeur du garde-corps (en m).
 H = la hauteur du garde-corps (en m).
 h = la distance entre l'axe d'implantation des fixations et la rive de la plaque support des fixations(en m).

La charge appliquée aux fixations « actives » (c'est à dire soumises à une traction ou à un cisaillement) est la suivante :

$$Q = \frac{8}{7} \frac{P_o L h}{n H} \quad (\text{en daN})$$

- L'implantation des fixations d'extrémité est déterminée suivant les distances au bord à respecter définies dans les règles de charpente métallique pour les plaques acier.
 - L'entraxe horizontal maximal entre fixations est de 0,8 m pour tenir compte de la rigidité en torsion de la plaque primaire.
 - Sur un tube métallique, horizontal ou en limon, la plaque intérieure peut être soudée ou vissée sur le tube (exemple 5).
- Sur un support plan, une fixation suivant exemple 13 est possible.

5.2 Mise en œuvre des garde-corps

- Positionnement des cales d'assise et latérales.

Mise en place des vitrages. Le jeu entre vitrages adjacents doit être au minimum de celui défini au *tableau 3 du Dossier Technique*.

- Positionnement de la contreplaque.
- Vissage et serrage de la contreplaque et du méplat.
- Vissage et serrage sur le verre au couple de 15 N.m.
- Indessérabilité des fixations.
- Finitions dont notamment la mise en œuvre d'un cordon de mastic d'étanchéité (notamment entre l'ossature bois et la plaque métallique) et mise en place de la main courante le cas échéant.

6 Entretien - Maintenance

- En cas de rupture de l'un des composants verriers : remplacement immédiat du garde-corps endommagé. Des mesures conservatoires sont à prévoir dans l'intervalle.
- Entretien régulier des garnitures d'étanchéité.

B. Résultats expérimentaux

- Essai de résistance d'un élément du garde-corps selon le Cahier du CSTB 3034 – Rapport d'essai n° CL99-056.

C. Références

Le procédé BALUSTRA L a fait l'objet d'environ 9963 m² depuis 2005.

Tableaux et figures du Dossier Technique

Tableau 1

Composition vitrage	Épaisseur minimale mm	Entretoise inox (mm) L ₂	Méplat (mm) L ₁
8.8	17,1	27,9	29
10.10	21,3	31,9	33
12.12	25,3	35,9	37
15.15	31,8	41,5	43


Tableau 2 – Largeurs minimales (m) au regard de la déformation, de la résistance aux chocs et de la résistance sous charge horizontale

Charges	NFP 06-001	Catégories selon NF EN 1991-1 et 1991-2, et PR NF P06-111-2/A1	Vitrage clair	Vitrage avec face(s) émaillée(s)
L > 3.25m (0.4 kN/m) 8.8 10.10 12.12 15.15	Locaux privés	—	1,30 0,80 0,50 0,50	1,30 0,90 0,80 0,50
L ≤ 3.25m (1.3 kN) 8.8 10.10 12.12 15.15	Locaux privés	—	1,75 0,80 0,80 0,50	1,75 0,90 0,90 0,60
0.6 kN/m 8.8 10.10 12.12 15.15	Habitations locatives	A, B	1,30 0,80 0,80 0,50	1,30 0,90 0,90 0,50
1.0 kN/m 8.8 10.10 12.12 15.15	ERP	C1 à C4 D	impossible 0,80 0,80 0,50	impossible 0,90 0,90 0,60
1.7 kN/m 8.8 10.10 12.12 15.15	Tribune de stade	—	impossible impossible 1,00 0,50	impossible impossible 1,20 0,60
3 kN/m	—	C5	impossible	impossible

Tableau 3 – Jeu minimum entre vitrages adjacents

Hauteur du garde-corps (m)	Critère de déformation des supports		
	1/200 ^{ème}	1/300 ^{ème}	1/500 ^{ème}
1	10	8	6
1,5	15	11	9

BARRE D'APPUI EVENTUELLE
VOIR DETAIL B / PAGE 4

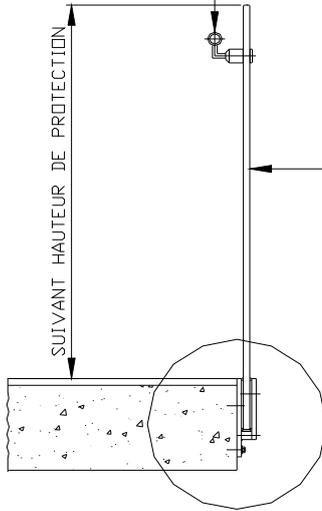

VITRAGE TREMPE BI-FEUILLETE
VOIR PAGE 5/6

ANCRAGE
PRINCIPE : VOIR PAGES 2/3/4
EXEMPLES : VOIR PAGES 7/8/9/10

COUPE AA

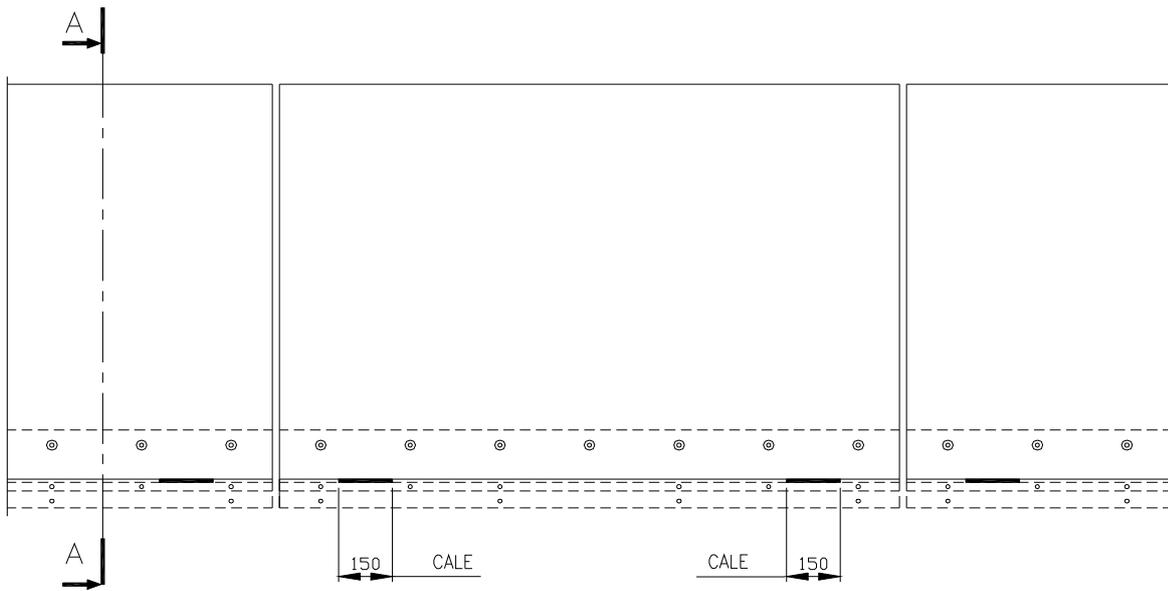


Figure 1 - Vue d'ensemble




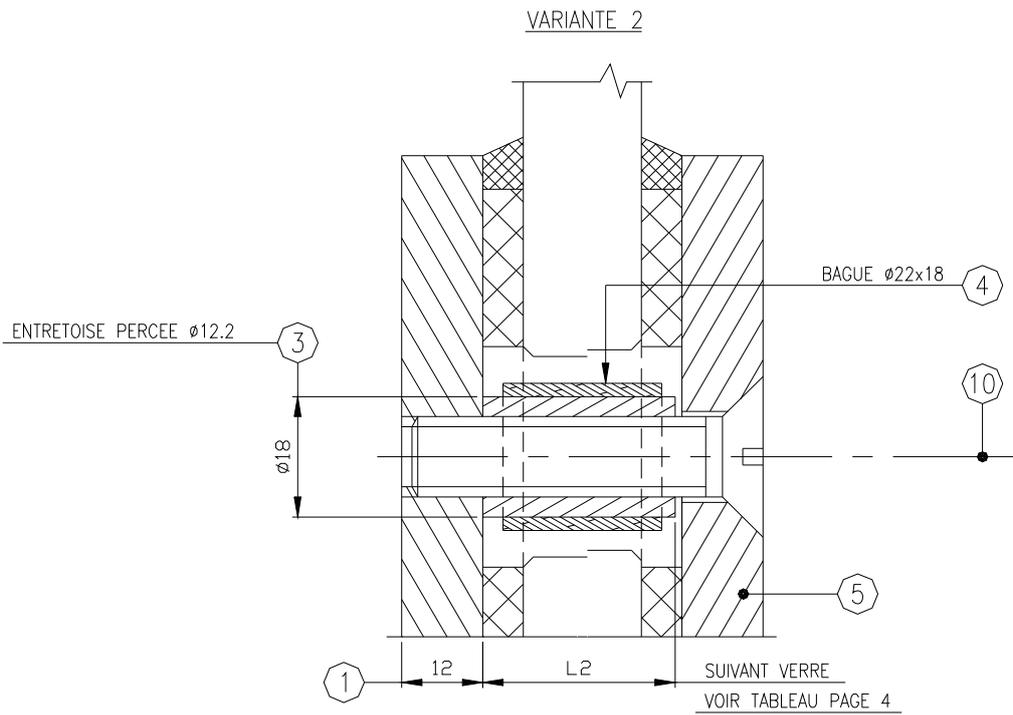


Figure 3 – Détail de la fixation du vitrage

DETAIL B - PRINCIPE DE FIXATION D'UNE BARRE D'APPUI

EXEMPLE DE FIXATION DE MAIN COURANTE

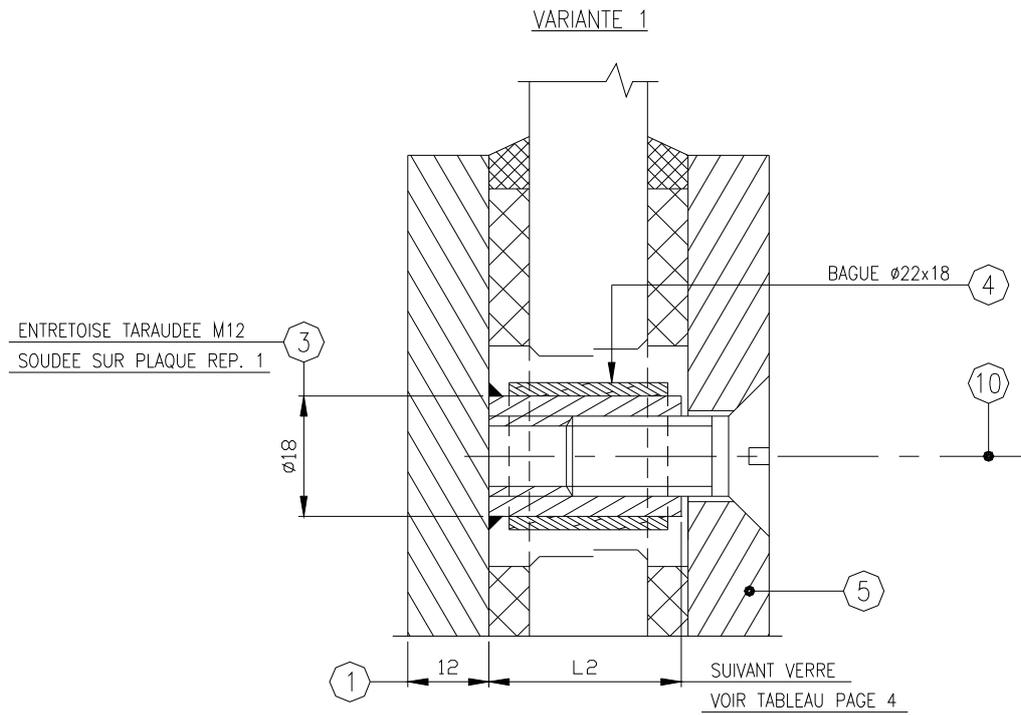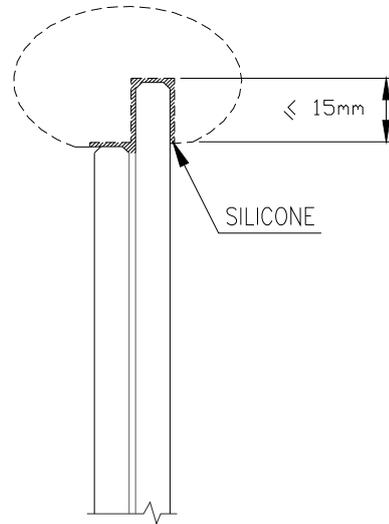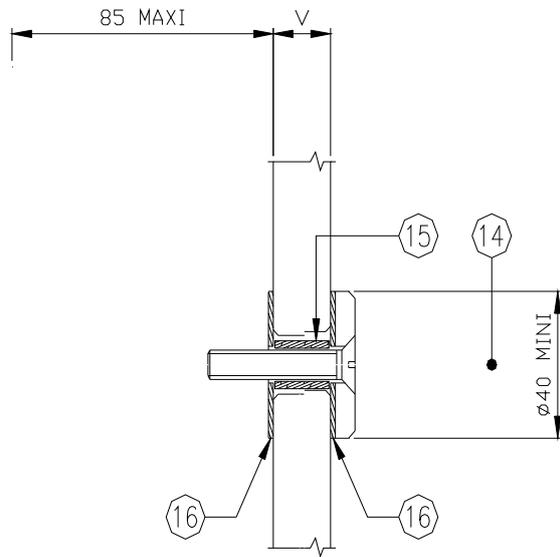

VITRAGE		PLAT REP. 2	ENTRETOISE REP. 3
TYPE	V	L1	L2
8-8/4	17.52	29	28
10-10/4	21.52	33	32
12-12/4	25.52	37	36
15-15/4	31.52	43	42

16	RONDELLE DE SERRAGE	NYLON/PE/PRESSPAN	EP 1 mm	
15	BAGUE D'ISOLEMENT	NYLON ou AUTRE	ø13x9	LONGUEUR = V-2
14	VIS F/90	INOX A2	M8	LONGUEUR SUIVANT VERRE
13				
12				
11				
10	VIS F/90	INOX A2	M12	LONGUEUR SUIVANT MONTAGE ET VERRE
9	VIS F/90	INOX A2	M12-35	
8	BANDE DE SERRAGE SUP	NEOPRENE	EP 6 - LARG 25	DURETE 60 ±5 DIDC (SHORE A)
7	BANDE DE SERRAGE INF	NEOPRENE	EP 6 - LARG 85	DURETE 60 ±5 DIDC (SHORE A)
6	CALE D'ASSISE	NEOPRENE	EP 5	LARGEUR = V+5
5	CONTRE PLAQUE	ACIER	EP 12	
4	BAGUE	NYLON	ø22x18	LONGUEUR = L1-5
3	ENTRETOISE	ACIER INOX	SUIVANT VARIANTES	ø18; LONGUEUR = L2 SUIVANT TABLEAU
2	PLAT	ACIER	EP 25	LARGEUR = L1 SUIVANT TABLEAU
1	PLAQUE	ACIER	EP 12	
REPERE	DESIGNATION	MATIERE	DIMENSION	OBSERVATIONS
NOMENCLATURE				

Figure 4 - Fixation d'une barre d'appui - Nomenclature

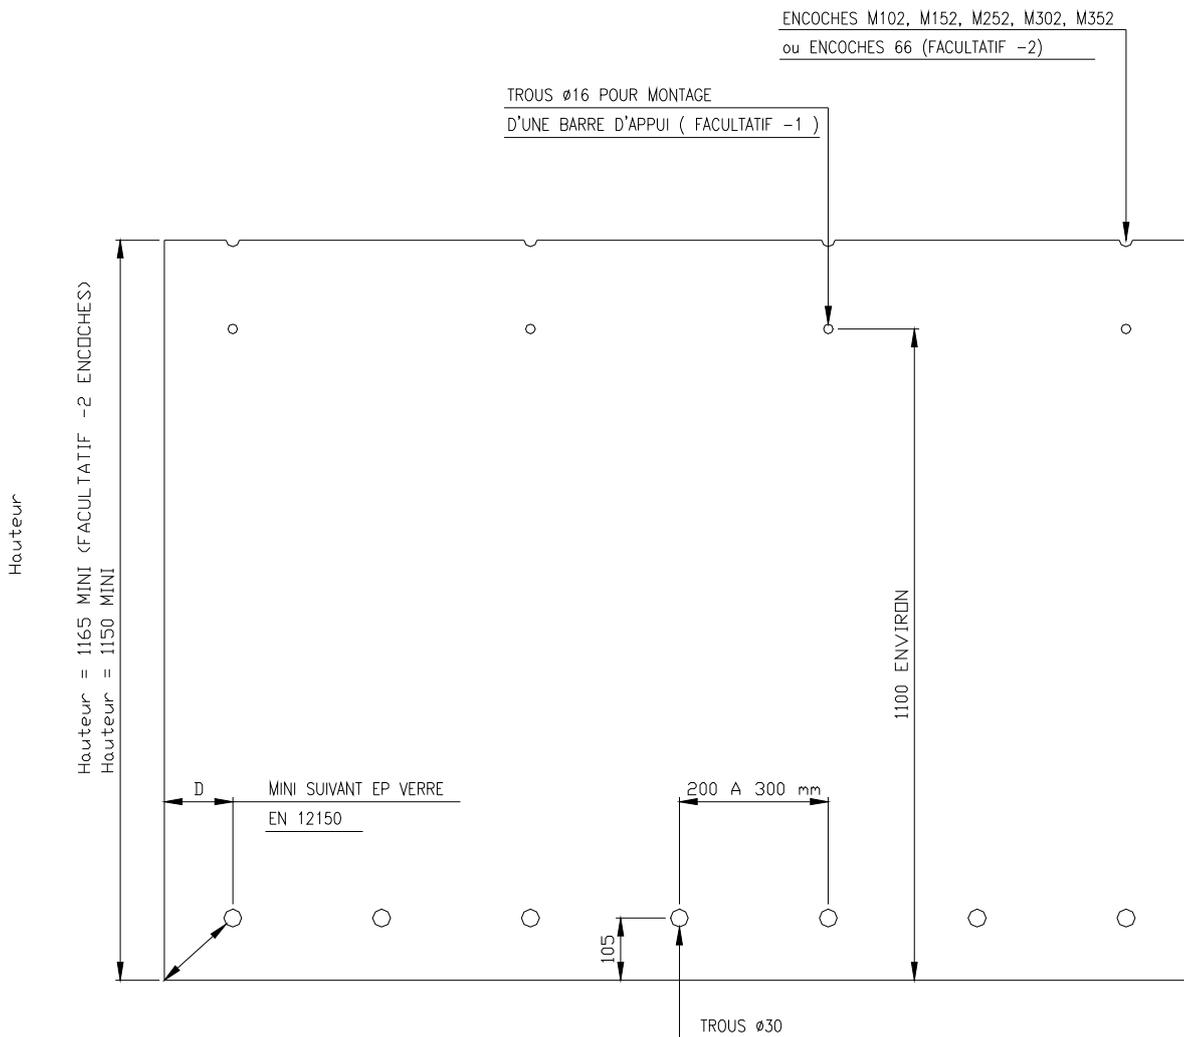


Figure 5 – Vitrage trempé bi-feuilleté

Dans l'un des trous, la bague (4) a un diamètre extérieur de 28 mm afin d'immobiliser le vitrage (cf. § 3.3).

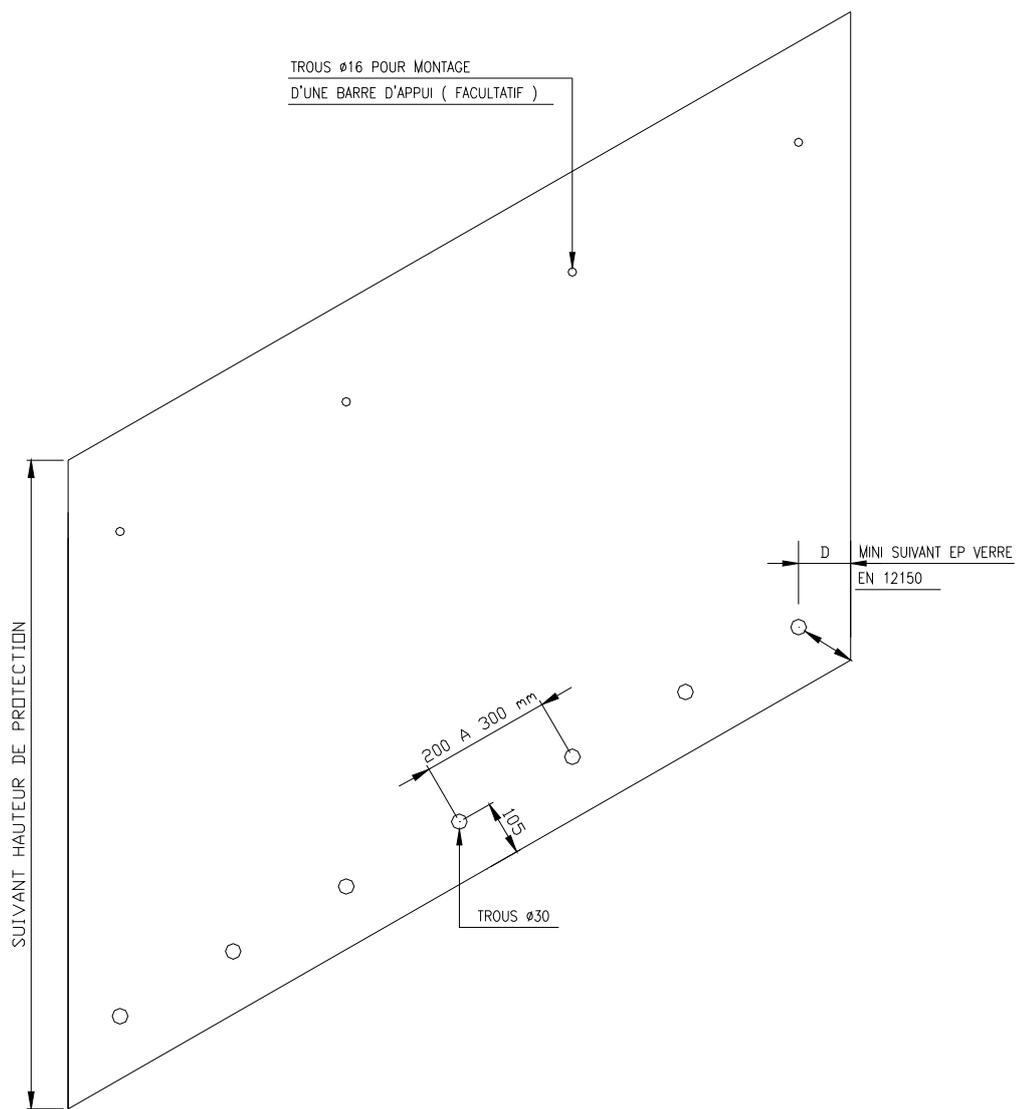


Figure 5 bis – Vitrage trempé bi-feuilleté pour rampant

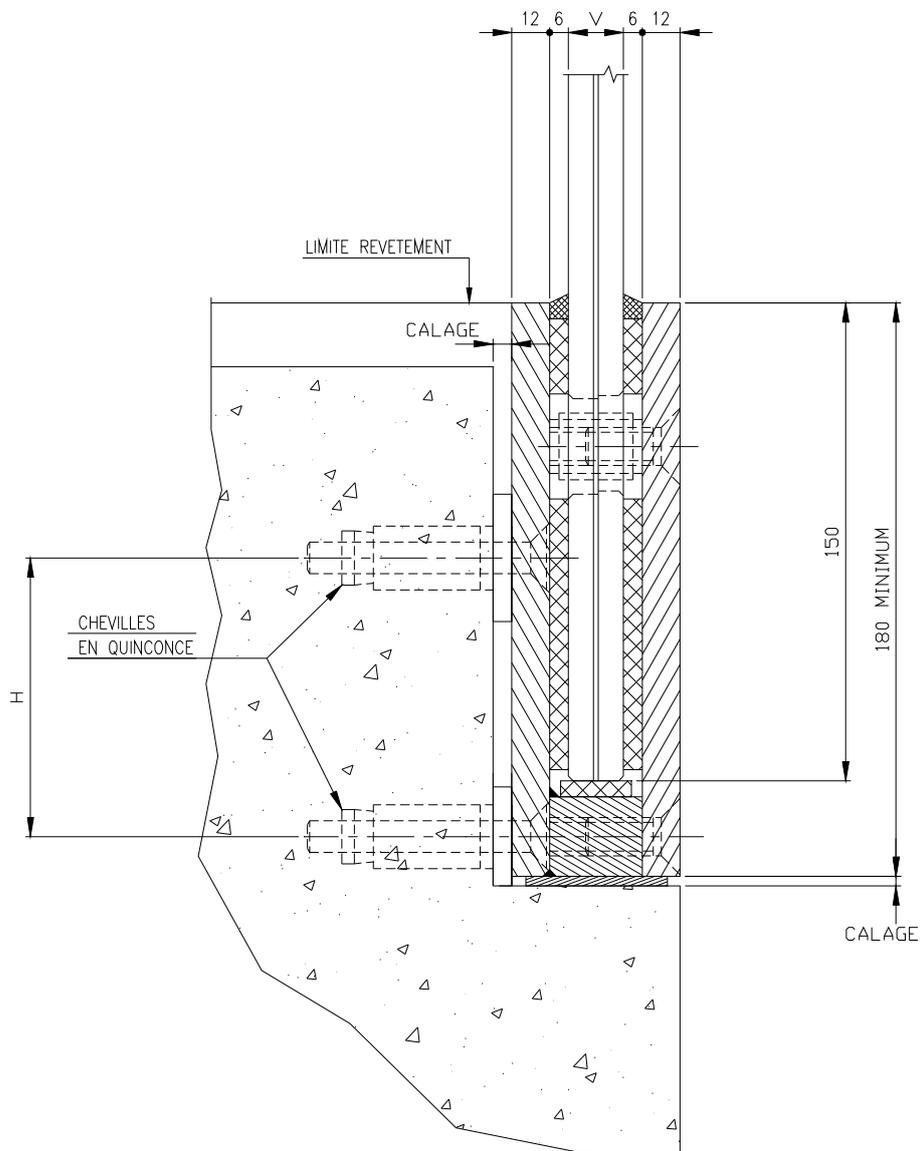


Figure 6 – Ancrage sur gros-œuvre béton

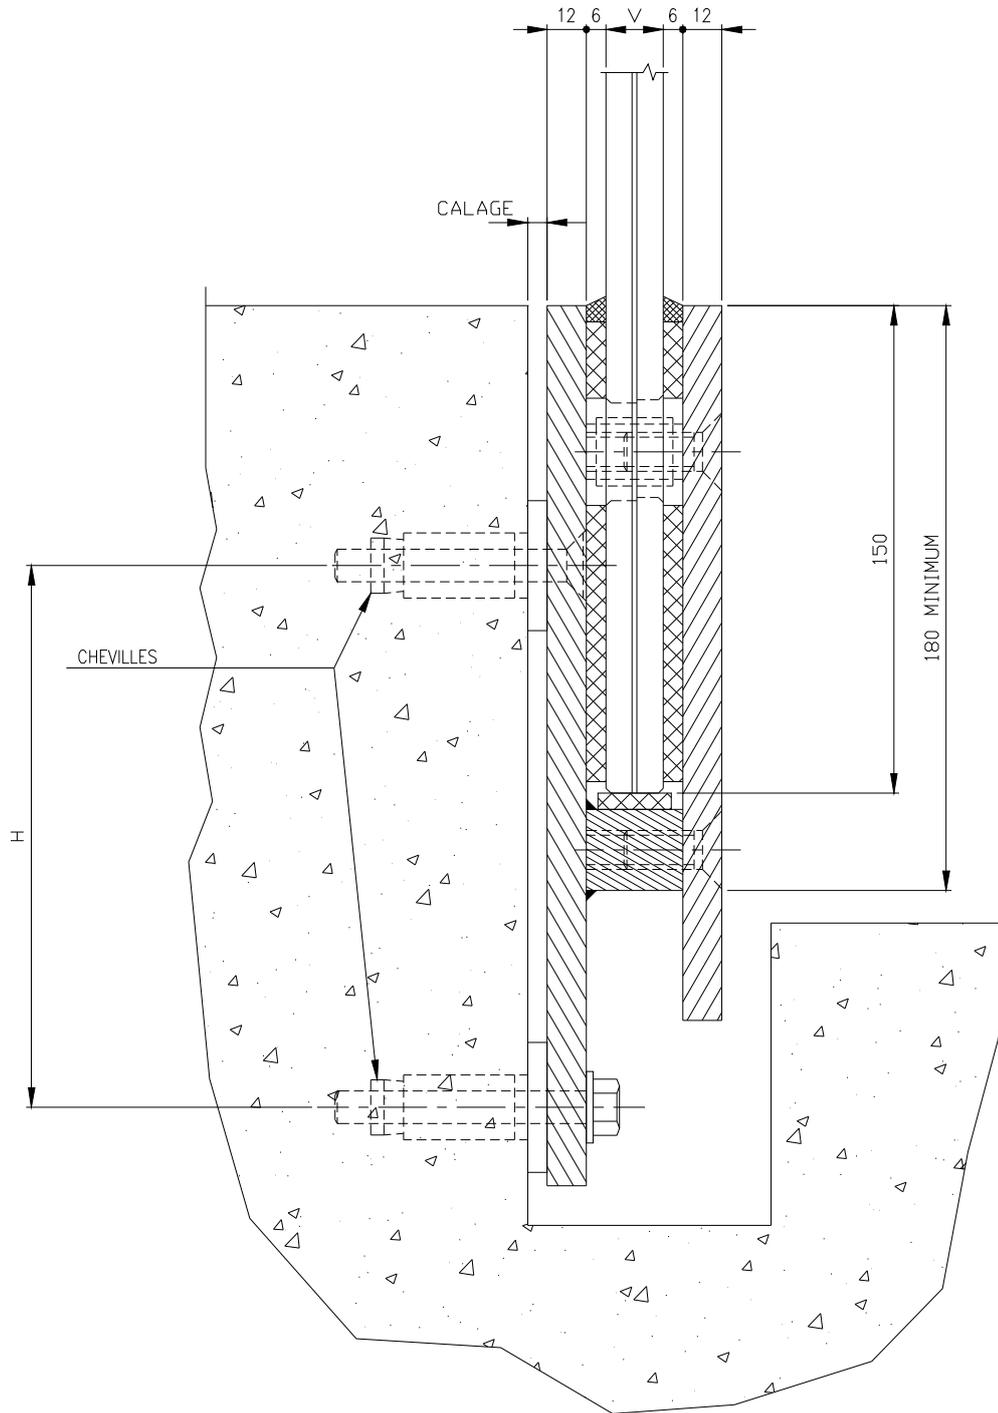


Figure 7 - Ancrage sur gros œuvre béton

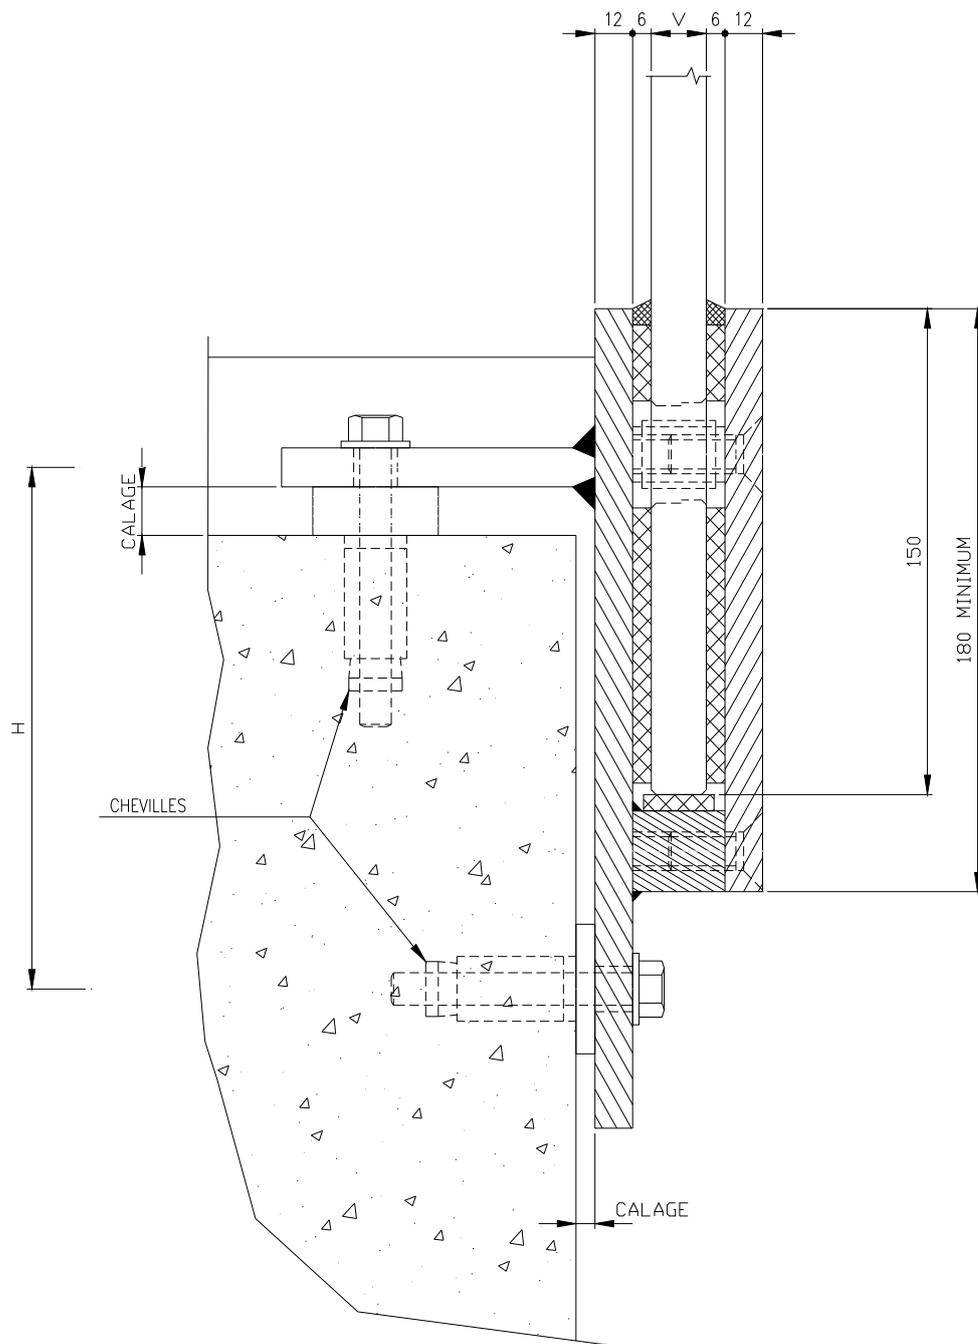


Figure 8 – Fixation par plat acier

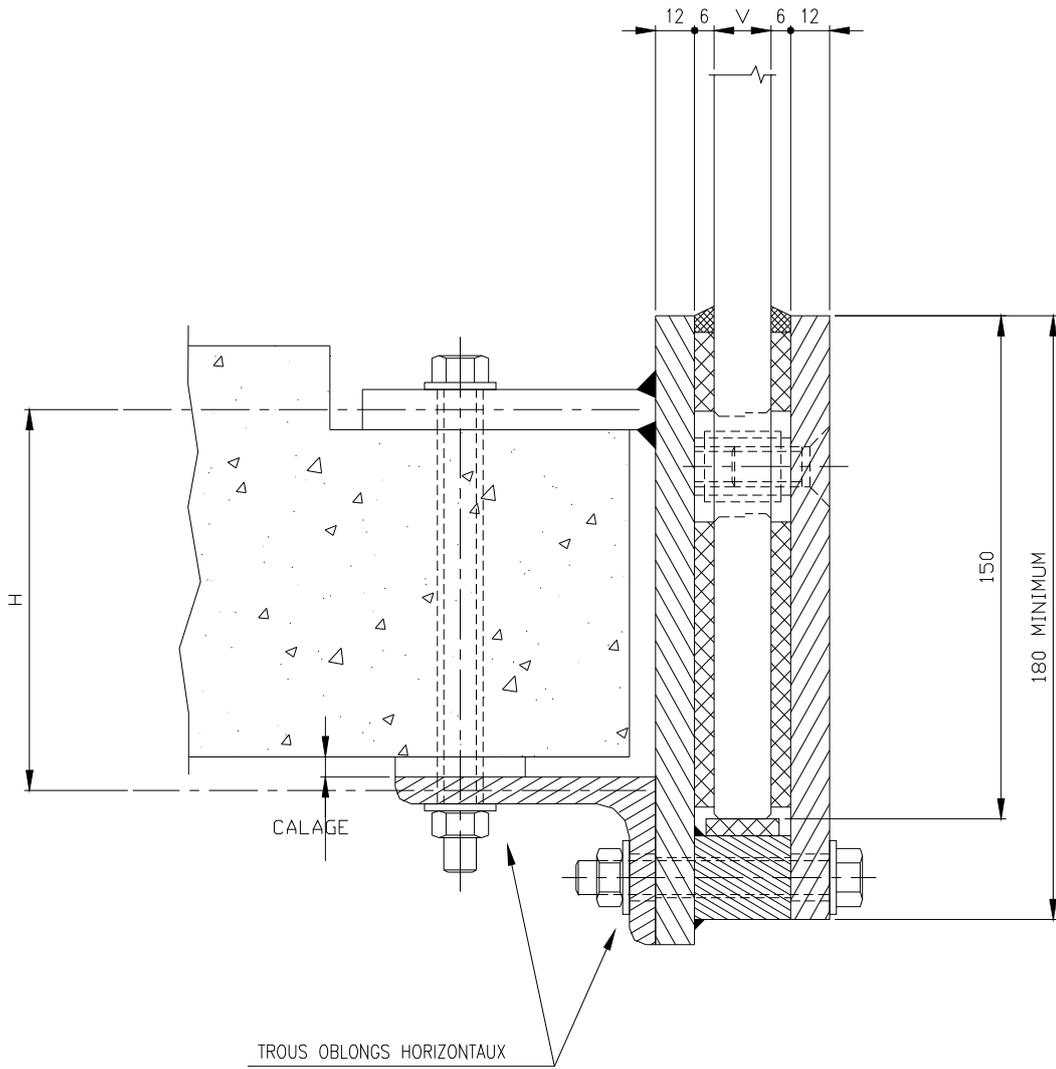


Figure 9 – Fixation par plat et cornière acier

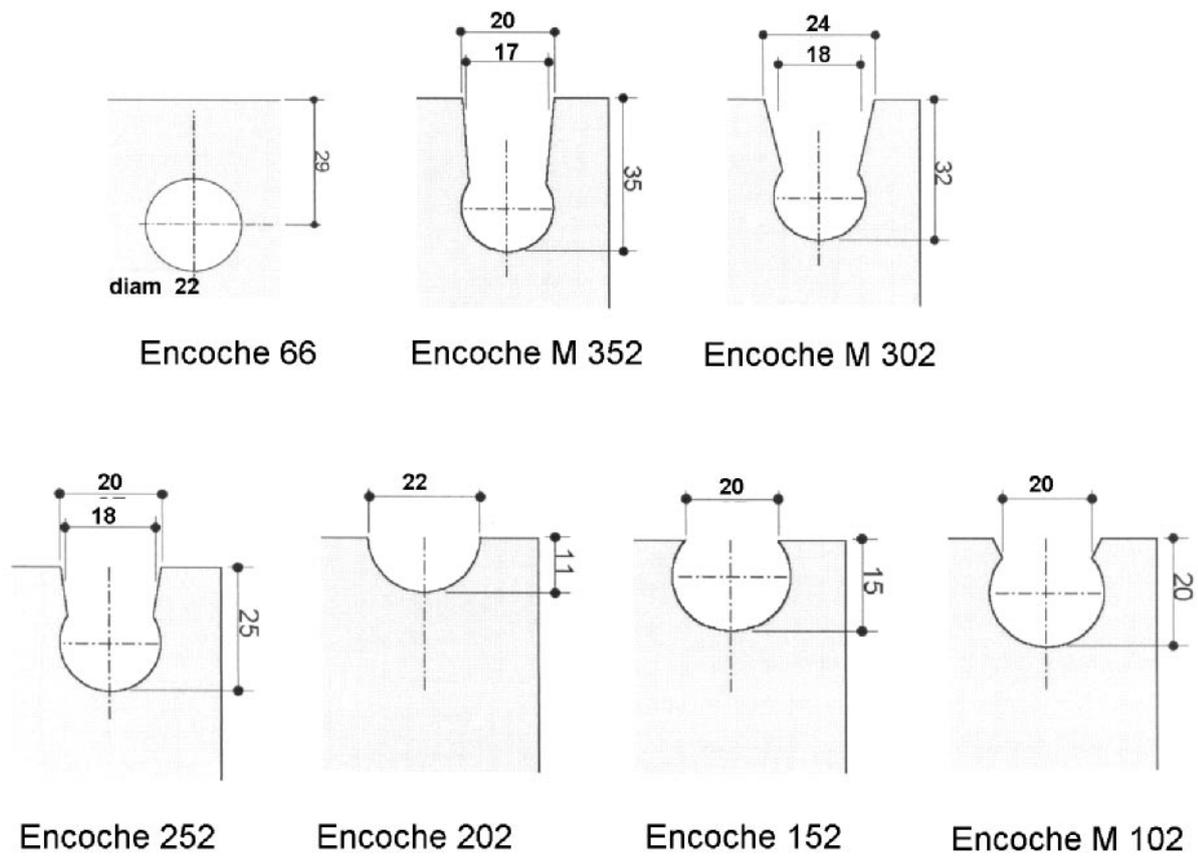


Figure 10 – Détail des encoches en rive haute du vitrage

Note :

Dans ces cas, la hauteur du vitrage doit être supérieure de 15 mm par rapport à la hauteur requise (cf § 3.4 du Dossier Technique).

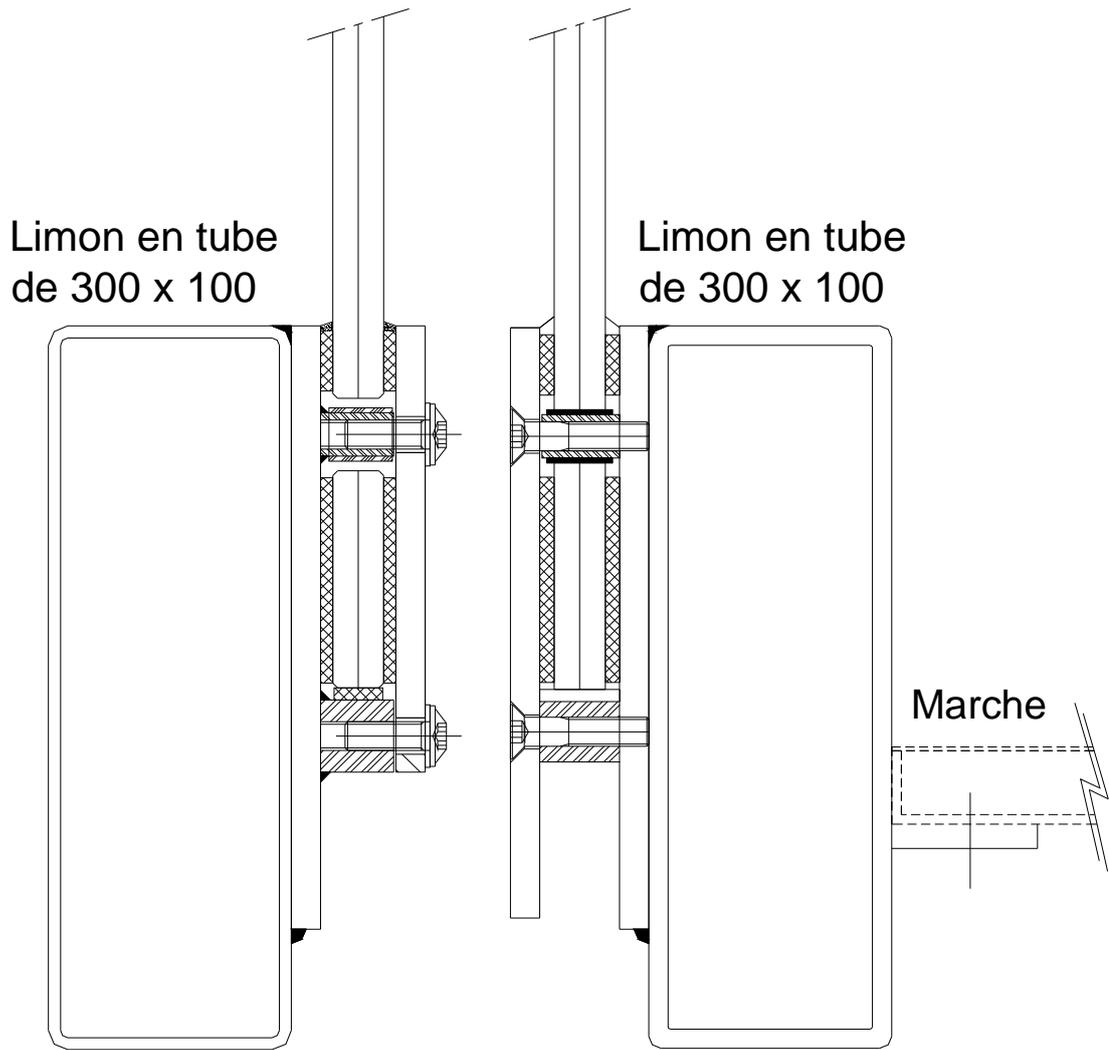


Figure 11 – Fixation sur tube

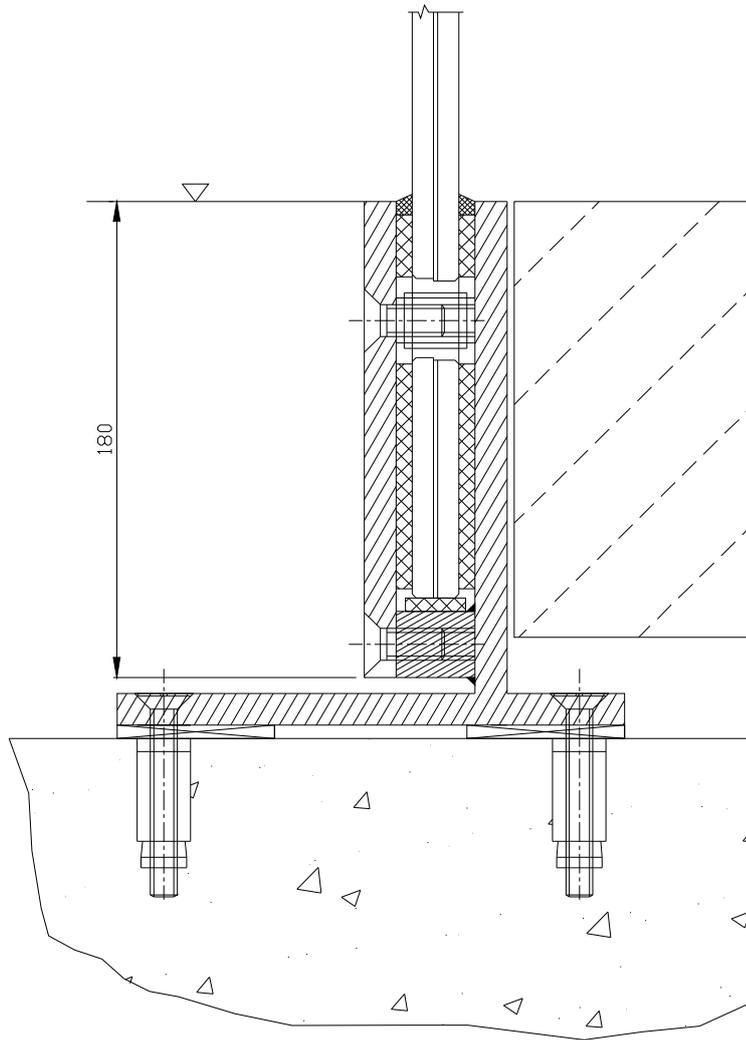


Figure 12 – Fixation à la française

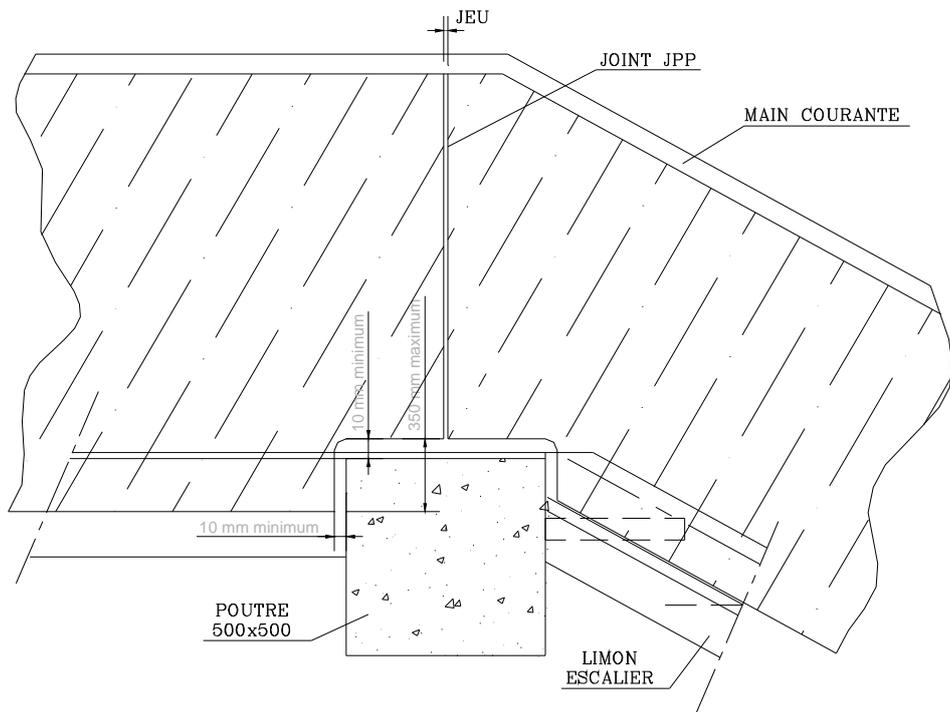


Figure 13 – Cas d’une encoche (pour passage poutre)

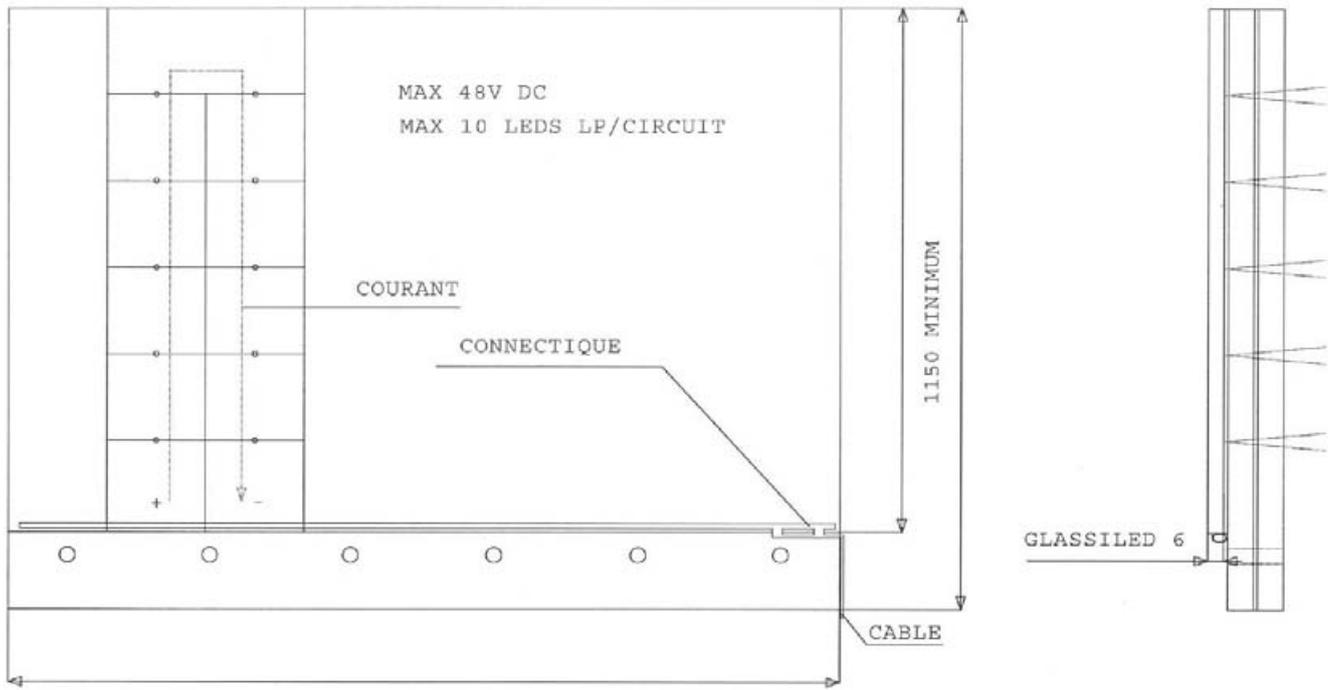


Figure 14 – Balustrade L avec Glassiled - Principe

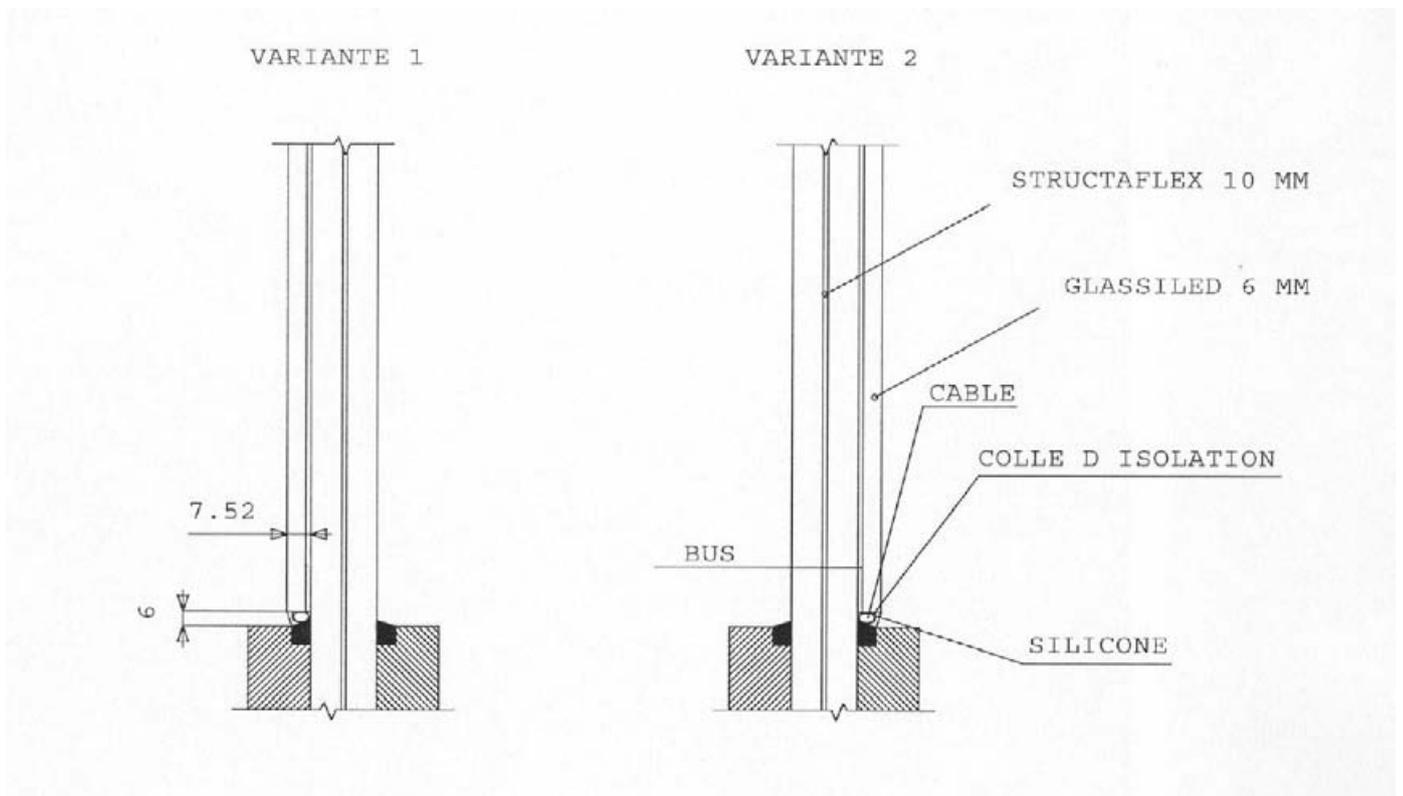


Figure 15 – Détail câblage Glassiled

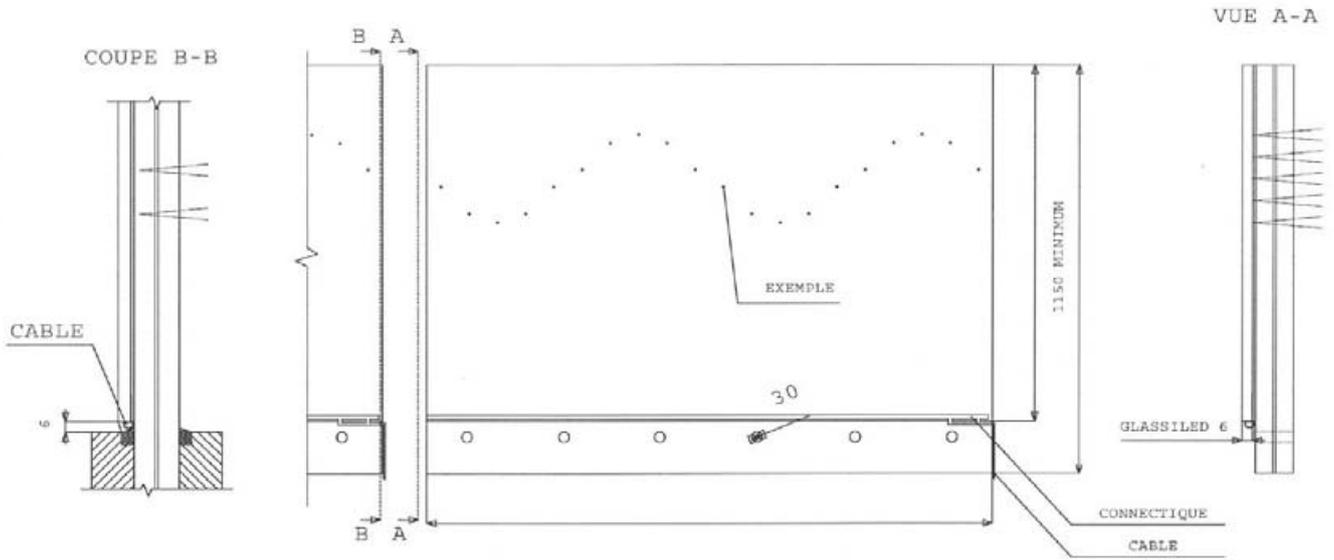


Figure 16 – Verre complet Balustra L Glassiled et câblage